


PLAN ZAGOSPODAROWANIA TERENU OCZYSZCZALNI ŚCIEKÓW W KOLE STAN ISTNIEJĄCY

- Legenda**
- Ścieki (przepływy) istniejące
 - Osad pierwotny
 - Osad recykulowany
 - Woda nadosadowa
 - Powietrze technologiczne
 - Odcieki z poletka osadowego piasku
 - Osad wtórny
 - Osad po osadnikach (OKF)

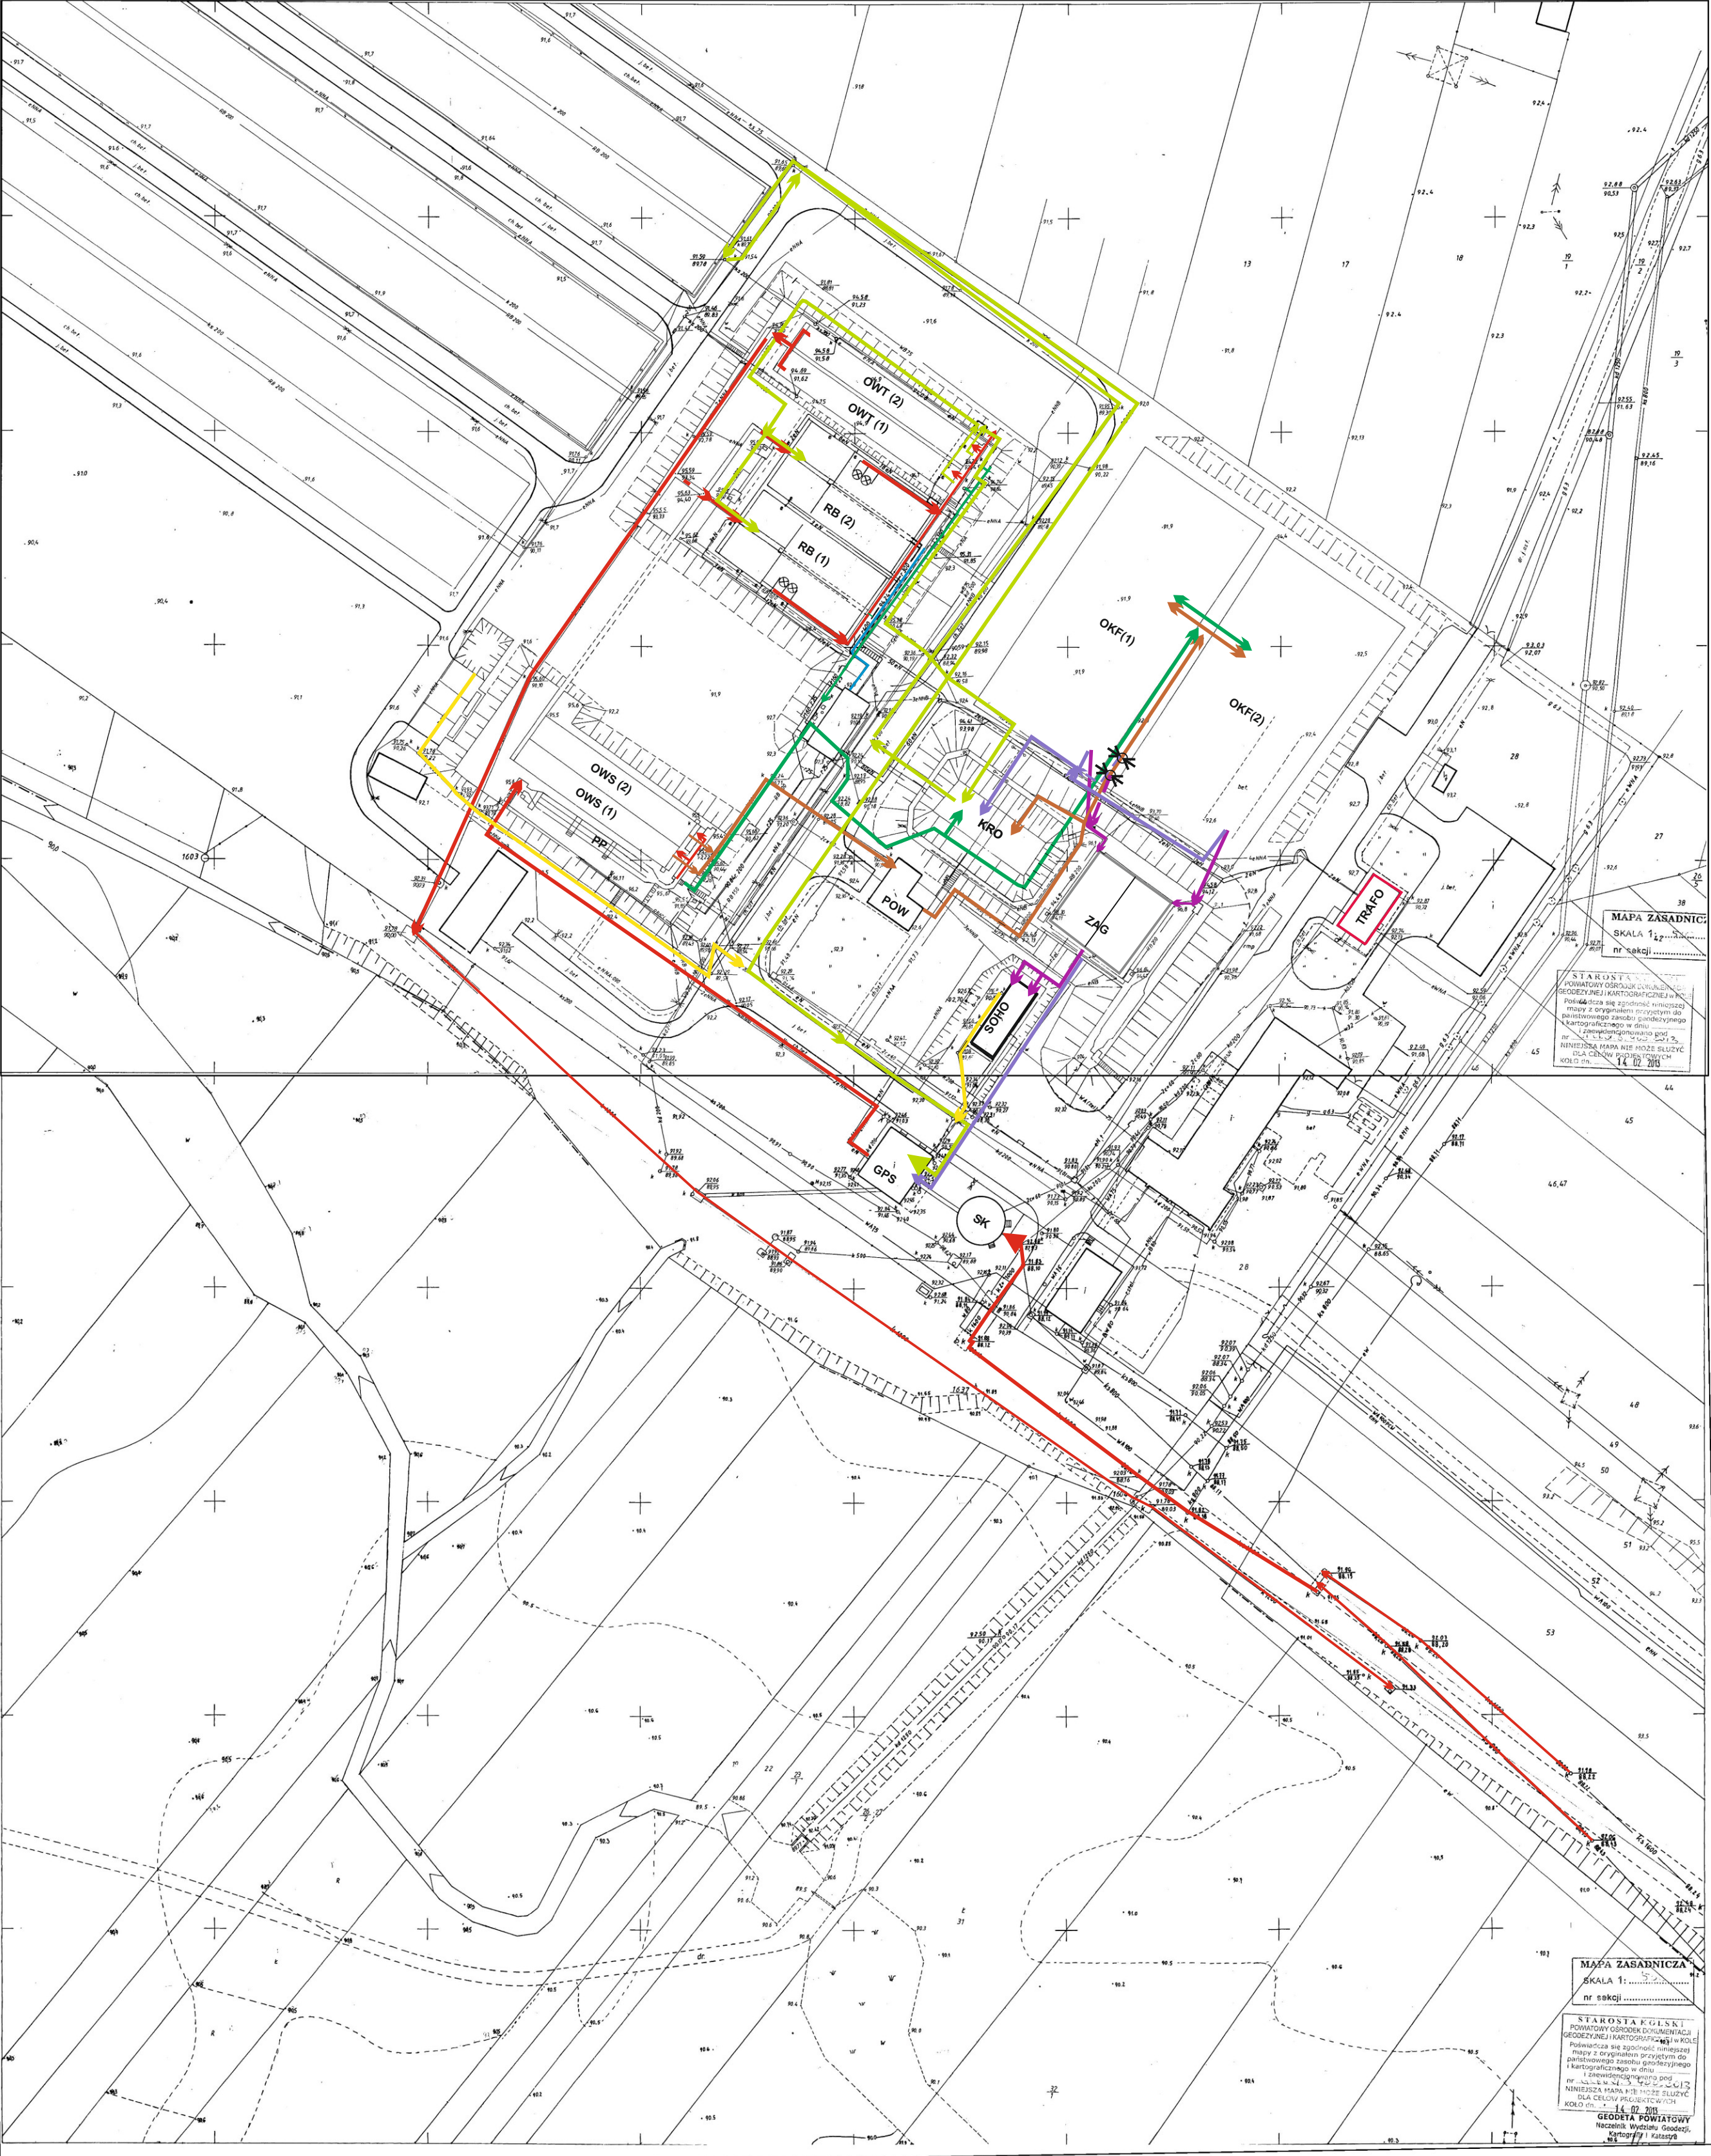

Wykonawca:

